


1階平面図

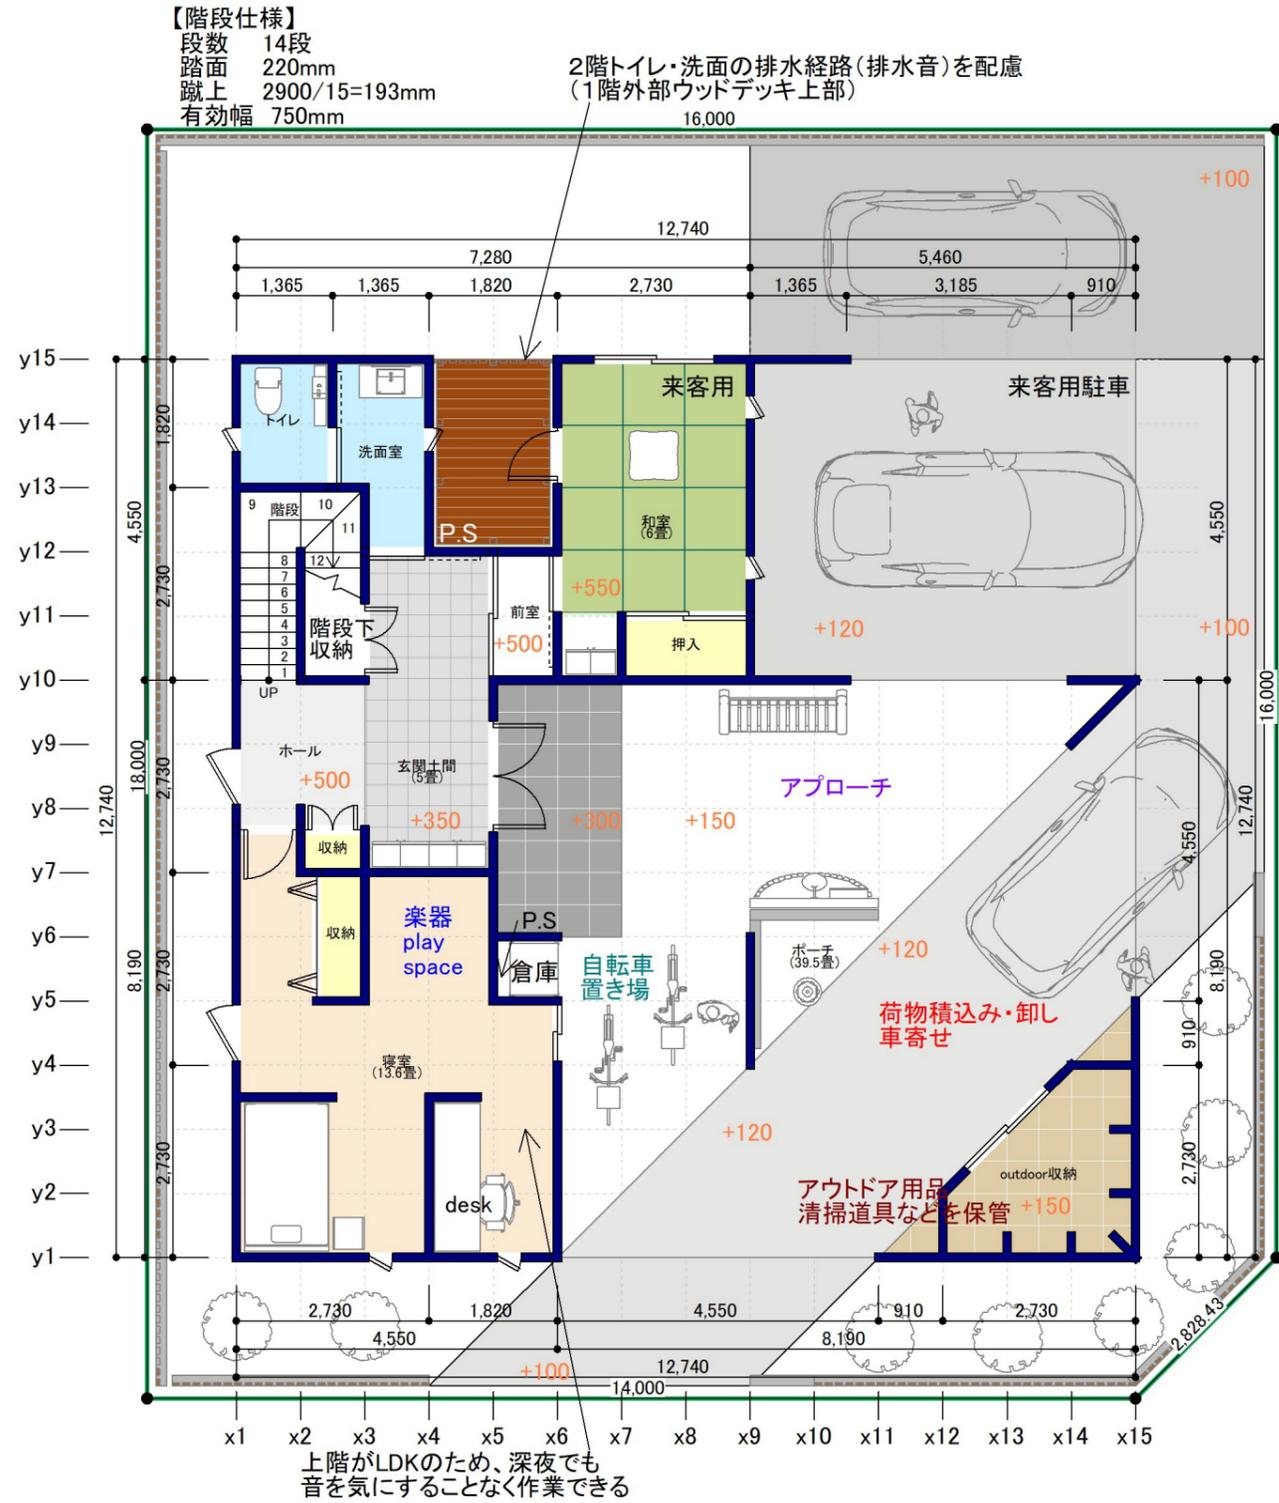

神奈川県知事登録 第16026号
 株式会社KJ GLOBAL一級建築士事務所
 〒225-0003 神奈川県横浜市青葉区新石川4-6-32
 TEL.045-530-0387 mail. office@kjg.jp

工事名称

図面名 平面図


縮尺 1/100

建築面積	137.46㎡	41.58坪
1階床面積	67.08㎡	20.29坪
2階床面積	92.75㎡	28.06坪
延床面積	159.83㎡	48.35坪

日付 2025年01月09日

担当 KJG kinjo

2階平面図

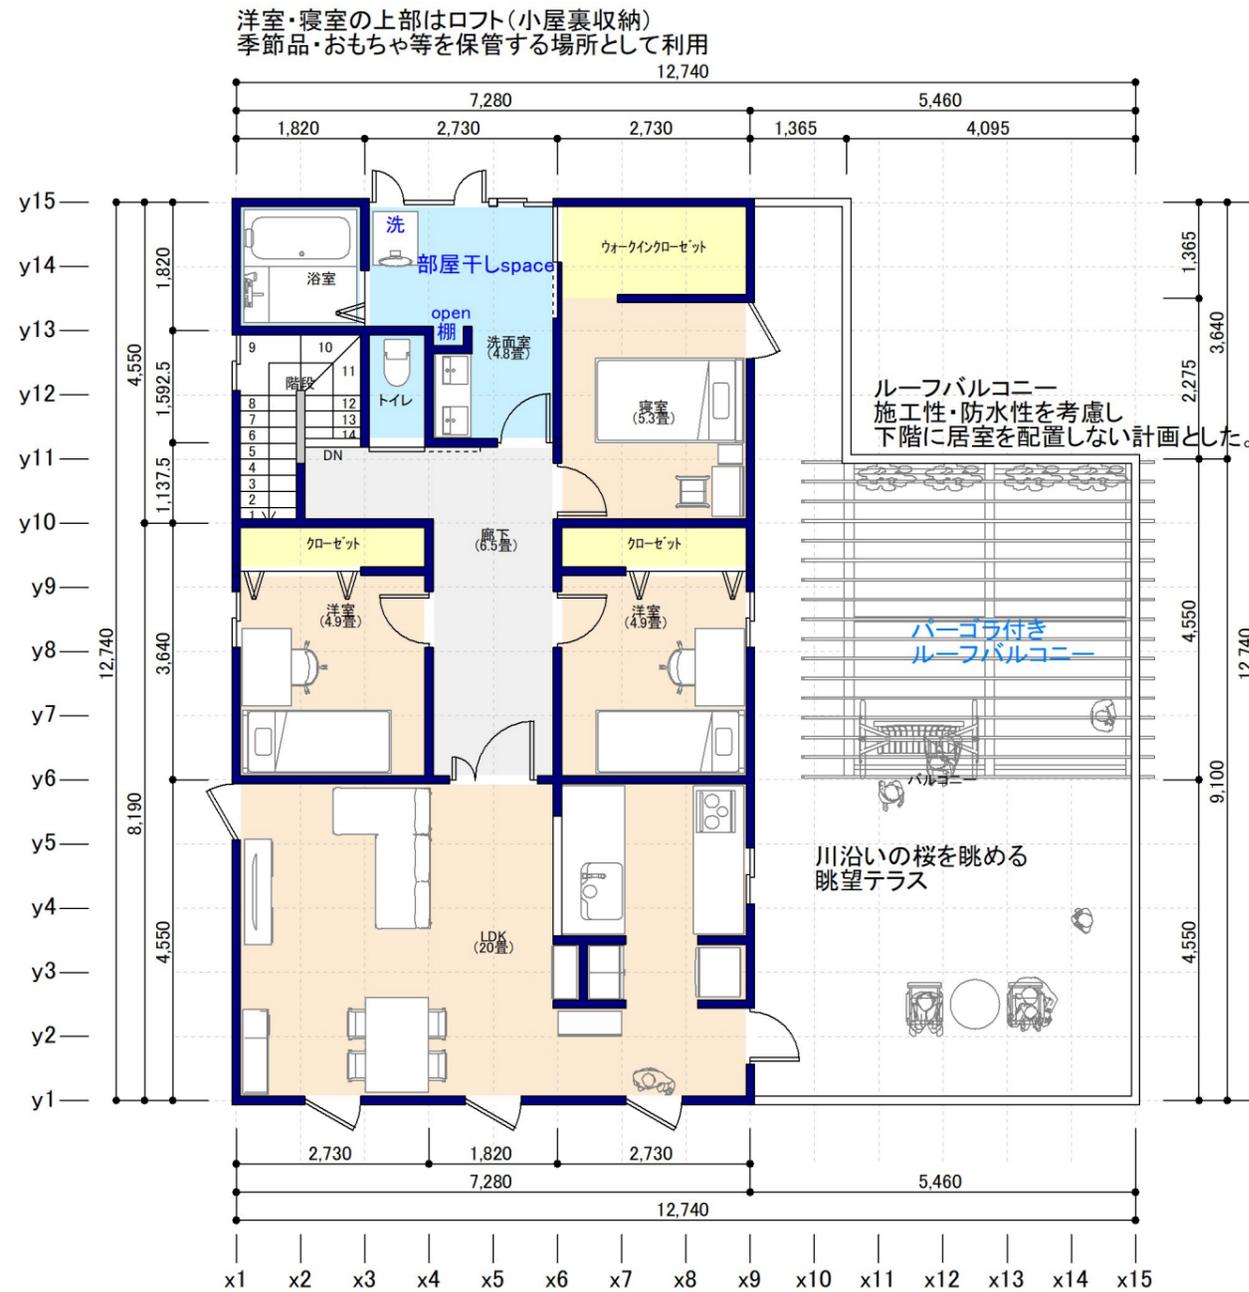

現在のお住まいがマンションということで
1フロア型の生活動線で奥様・お子様のライフスタイルに
合わせたLDKと洋室・寝室を計画しました。

敷地面積 286.00㎡



神奈川県知事登録 第16026号
株式会社KJ GLOBAL 一級建築士事務所
〒225-0003 神奈川県横浜市青葉区新石川4-6-32
TEL.045-530-0387 mail.office@kjg.jp

工事名称

図面名 平面図


縮尺 1/100

建築面積	137.46㎡	41.58坪
1階床面積	67.08㎡	20.29坪
2階床面積	92.75㎡	28.06坪
延床面積	159.83㎡	48.35坪


日付 2025年01月09日

担当 KJG kinjo


南東立面図

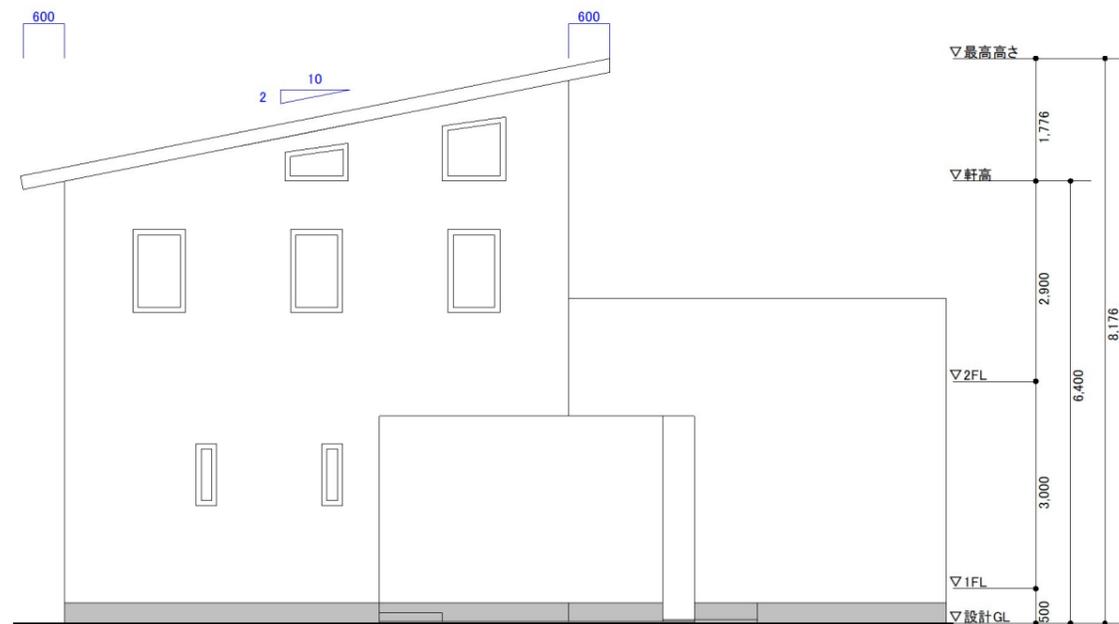


北東立面図

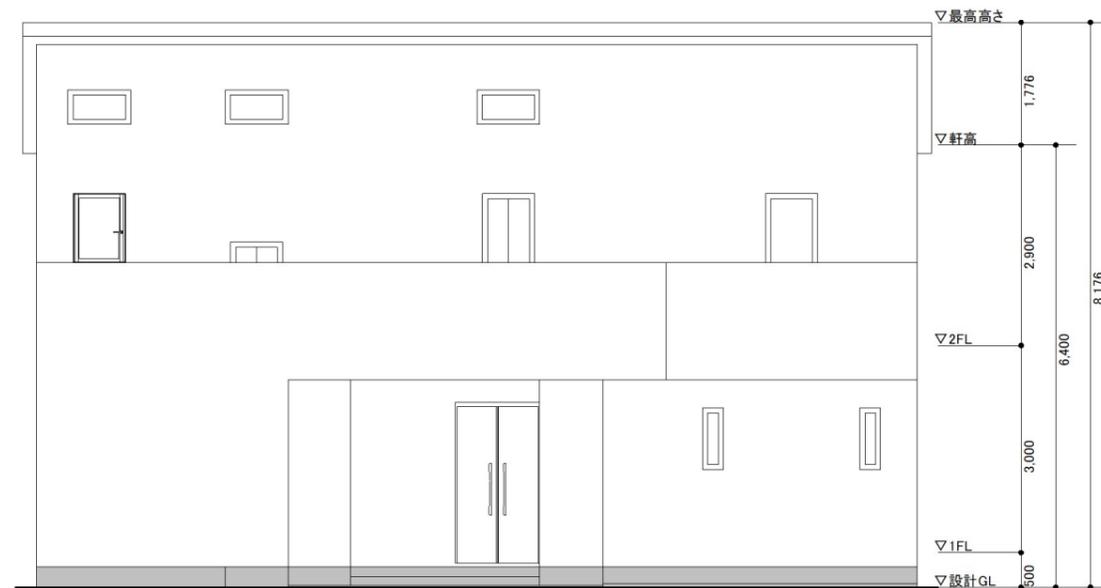

北西立面図

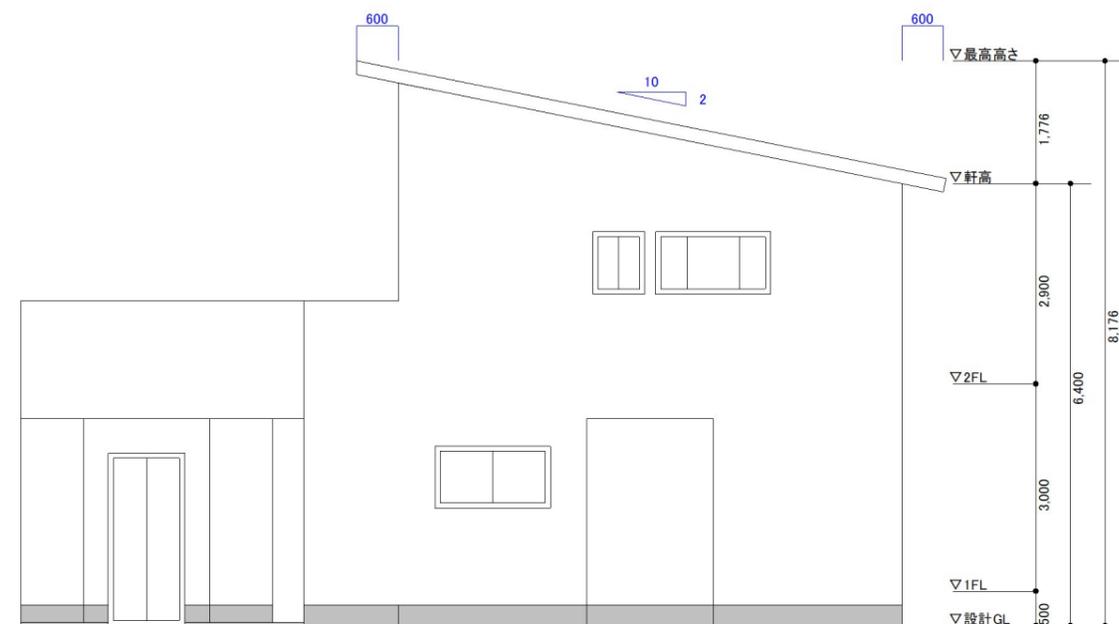

南西立面図

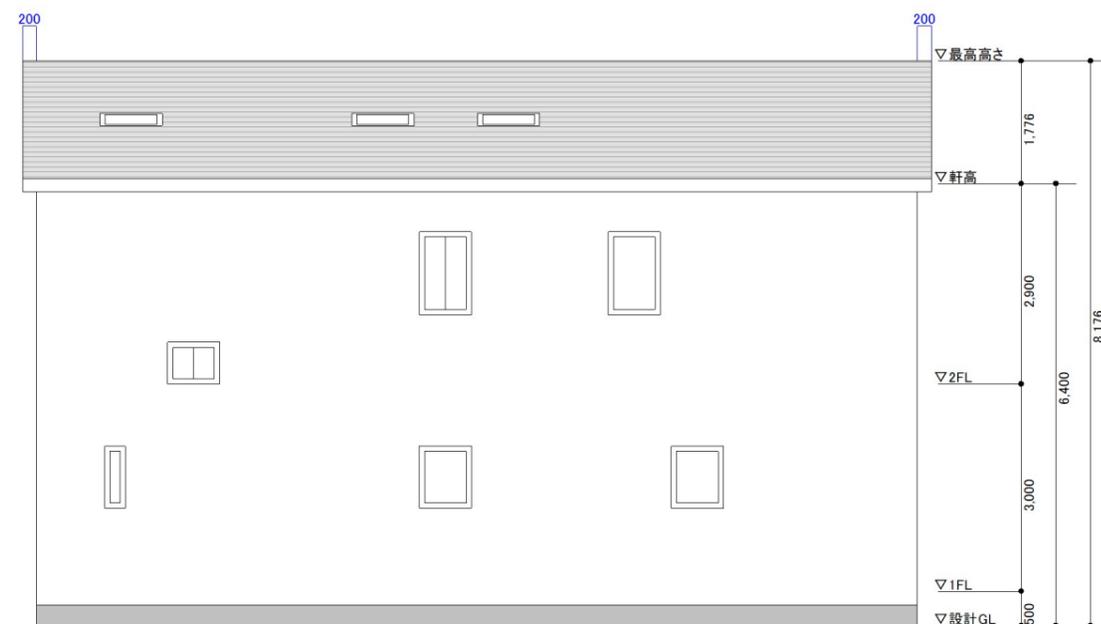

※幅方向の寸法は芯寸法です。



神奈川県知事登録 第16026号
 株式会社KJ GLOBAL 一級建築士事務所
 〒225-0003 神奈川県横浜市青葉区新石川4-6-32
 TEL.045-530-0387 mail.office@kjg.jp

工事名称

図面名 立面図

縮尺 1/100

建築面積	137.46㎡	41.58坪
1階床面積	67.08㎡	20.29坪
2階床面積	92.75㎡	28.06坪
延床面積	159.83㎡	48.35坪

日付 2025年01月09日

担当 KJG kinjo



神奈川県知事登録 第16026号
 株式会社KJ GLOBAL一級建築士事務所
 〒225-0003 神奈川県横浜市青葉区新石川4-6-32
 TEL.045-530-0387 mail. office@kjg.jp

工事名称

図面名 3Dビュー(水平)

縮尺 1/90

建築面積	137.46㎡	41.58坪
1階床面積	67.08㎡	20.29坪
2階床面積	92.75㎡	28.06坪
延床面積	159.83㎡	48.35坪

日付 2025年01月09日

担当 KJG kinjo



神奈川県知事登録 第16026号
 株式会社KJ GLOBAL一級建築士事務所
 〒225-0003 神奈川県横浜市青葉区新石川4-6-32
 TEL.045-530-0387 mail. office@kjg.jp

工事名称

図面名 3Dビュー(外観パース)

建築面積	137.46㎡	41.58坪
1階床面積	67.08㎡	20.29坪
2階床面積	92.75㎡	28.06坪
延床面積	159.83㎡	48.35坪

日付 2025年01月09日

担当 KJG kinjo