


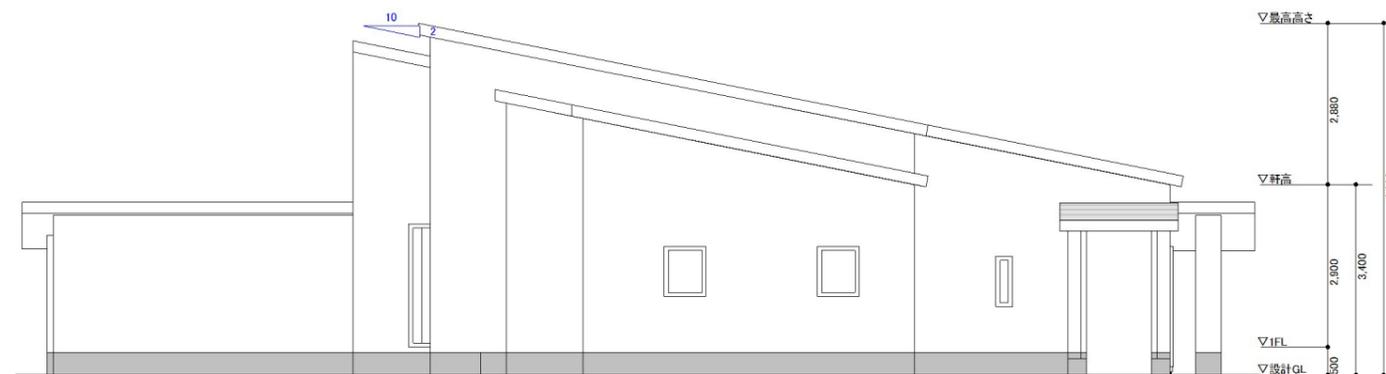


南立面図




東立面図



北立面図

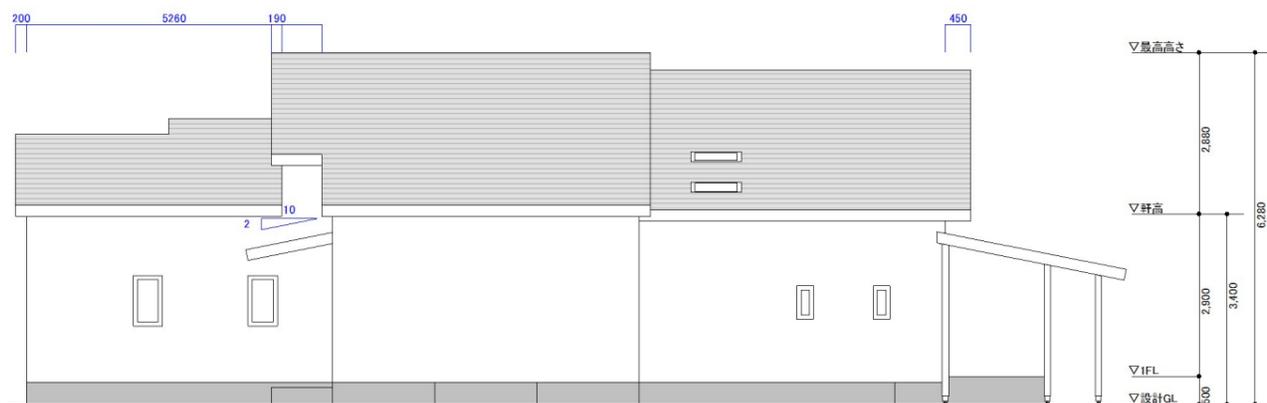

西立面図

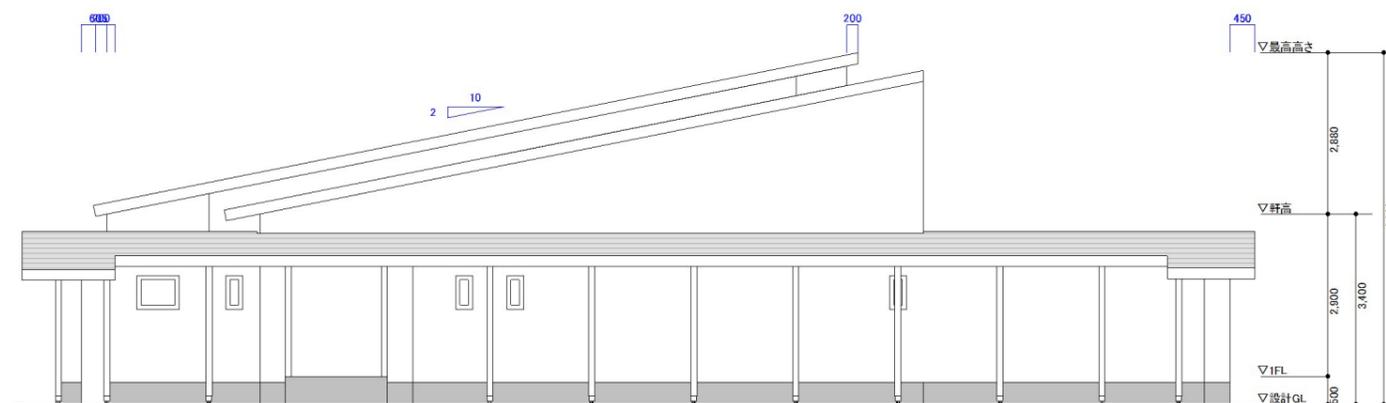

※幅方向の寸法は芯寸法です。



神奈川県知事登録 第16026号  
 株式会社KJ GLOBAL一級建築士事務所  
 〒225-0003 神奈川県横浜市青葉区新石川4-6-32  
 TEL.045-530-0387 mail. office@kjg.jp

工事名称


図面名 立面図

縮尺 1/100

建築面積	164.79㎡	49.85坪
1階床面積	159.00㎡	48.10坪
延床面積	159.00㎡	48.10坪

日付 2025年01月09日

担当 KJG kinjo

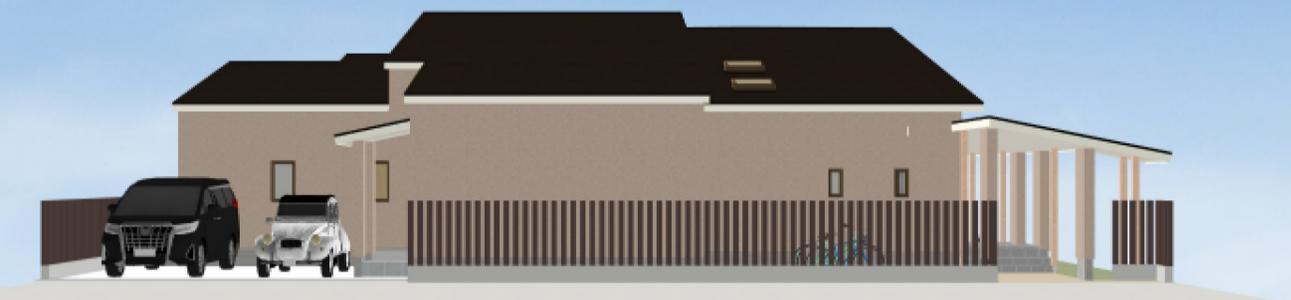

神奈川県知事登録 第16026号  
 株式会社KJ GLOBAL一級建築士事務所  
 〒225-0003 神奈川県横浜市青葉区新石川4-6-32  
 TEL.045-530-0387 mail. office@kjg.jp

工事名称

図面名 3Dビュー(水平)

縮尺 1/130

建築面積	164.79㎡	49.85坪
1階床面積	159.00㎡	48.10坪
延床面積	159.00㎡	48.10坪

日付 2025年01月09日

担当 KJG kinjo



神奈川県知事登録 第16026号  
 株式会社KJ GLOBAL 一級建築士事務所  
 〒225-0003 神奈川県横浜市青葉区新石川4-6-32  
 TEL.045-530-0387 mail. office@kjg.jp

工事名称

図面名 3Dビュー(外観パース)

建築面積	164.79㎡	49.85坪
1階床面積	159.00㎡	48.10坪
延床面積	159.00㎡	48.10坪

日付 2025年01月09日

担当 KJG kinjo