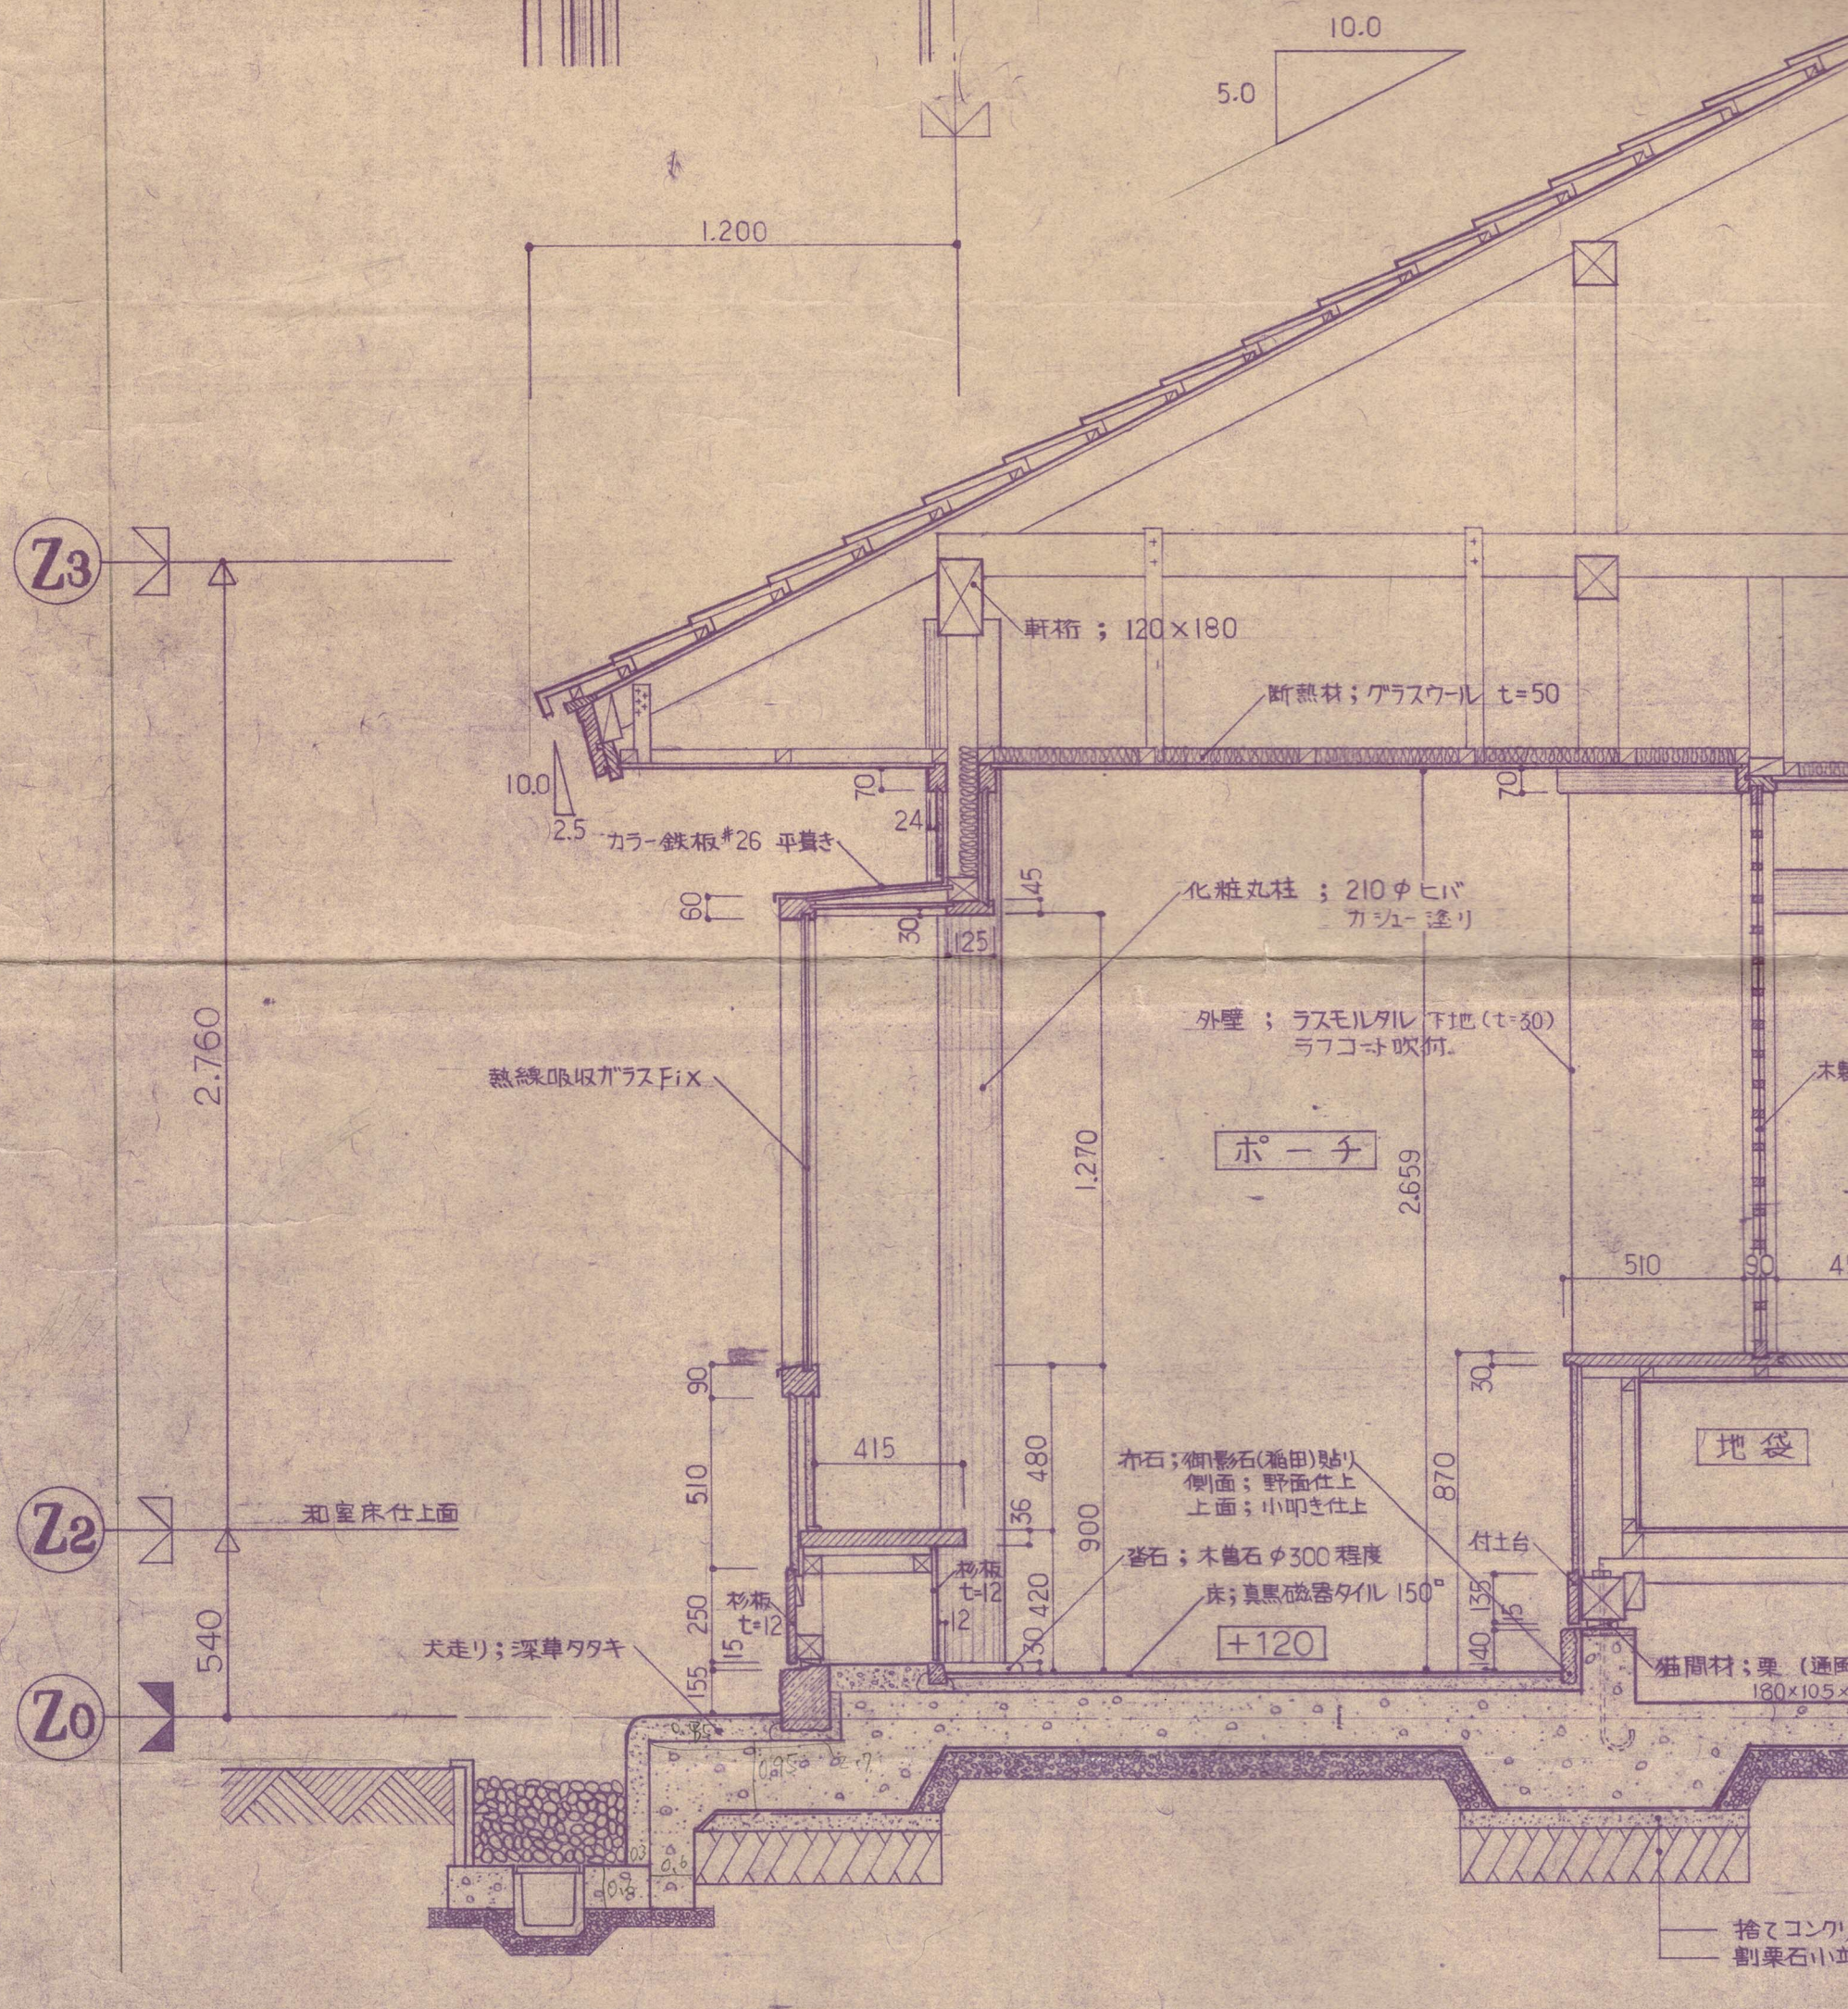

木造 矩計図のコピー

矩計図 ～。建物の基準となる垂直方向の寸法及び標準的納まりを示す断面詳細図

。実施設計における中心となる図

。建物の造り方を具体的に指示する

— 技術的な裏付け、主体構造、下地構造、仕上方法、材料や部品の種類，規格寸法など

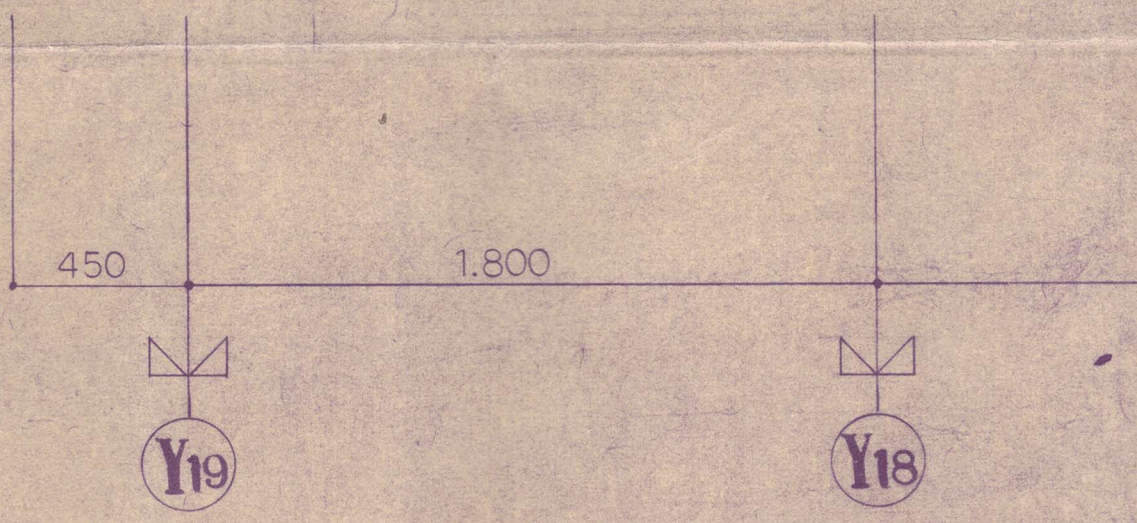

縮尺は一般的に. 1/30, 1/20 (1/30)

特記・変更